

COPIA SETTORE

COPIA SETTORE
SETTORE PROGETTI URBANISTICI STRATEGICI
ALLEGATO ALLA PROPOSTA DI DELIBERAZIONE
P.G. 865 DEL 2013
COMPOSTO DA P. 4
Partecipato acconsentito

COMUNE DI MILANO
DC SVILUPPO DEL TERR
PG 182728/2013
Del 11/03/2013
CITYLIFE S.p.A.
(S) PROT. S PROGETTI URB
11/03/2013


CODICE	DATA	
	marzo 2013	
OGGETTO	CRONOPROGRAMMA	
SCALA	TAVOLA N°	
ALLEGATO D		


CityLife S.p.A.
Largo Domodossola, 1/a - 20145 Milano
P. IVA 04126500988

 **DIREZIONE CENTRALE
SVILUPPO DEL TERRITORIO
SETTORE PROGETTI STRATEGICI**
Arch. Giancarlo Tancredi

Suddivisione Lotti funzionali

-  LOTTI FUNZIONALI (UCF + OO.UU.)
-  UNITA' DI CONCENTRAZIONE FONDIARIA
-  RETI/SOTTOSERVIZI FUNZIONALI ALLE UCF RB E RC
-  COLLETTORE SCARICO ACQUE DI FALDA IN OLONA
-  STRADA PRIVATA INTERRATA IN AREA DI CERNIERA
-  STRADA PRIVATA INTERRATA
-  OPERE DI URBANIZZAZIONE PRIMARIA non funzionali e subordinati alle decisioni dell'amministrazione comunale
-  OPERE DI URBANIZZAZIONE PRIMARIA non funzionali, attuabili
-  OPERE DI URBANIZZAZIONE vincolate alle scelte viabilistiche in essere al comune di Milano: via Gattamelata e riassetto viale e largo Domodossola

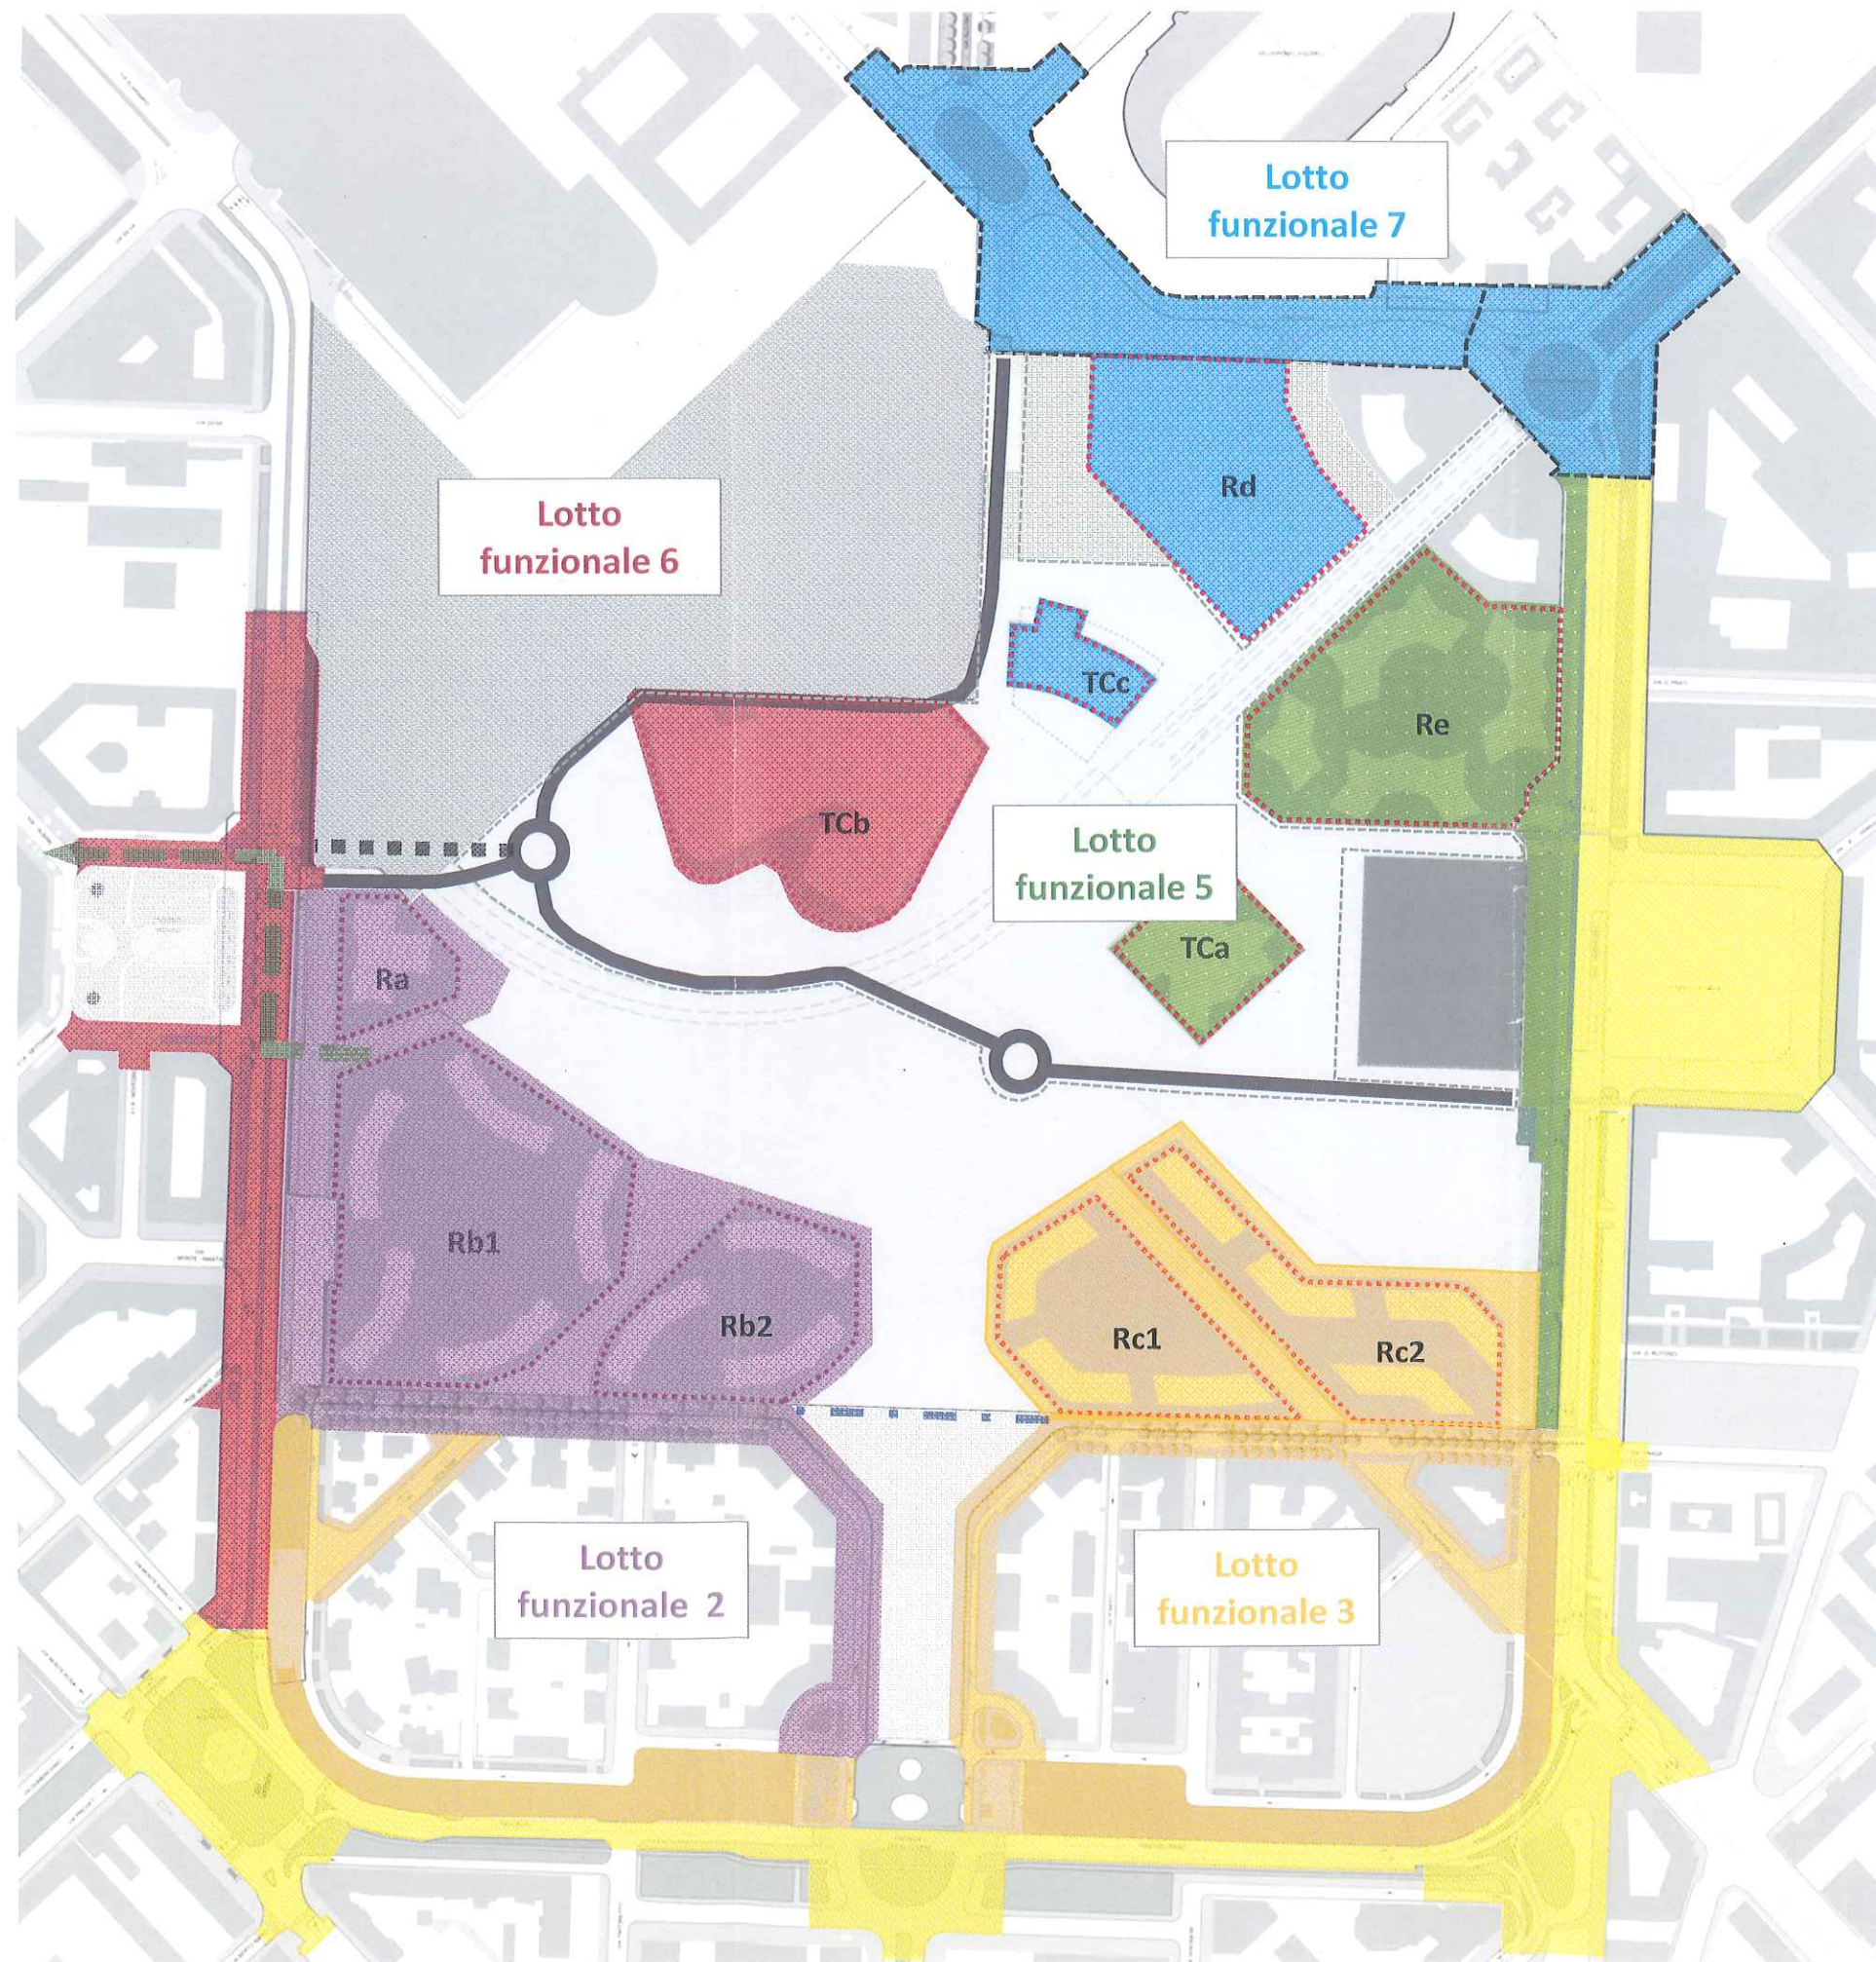

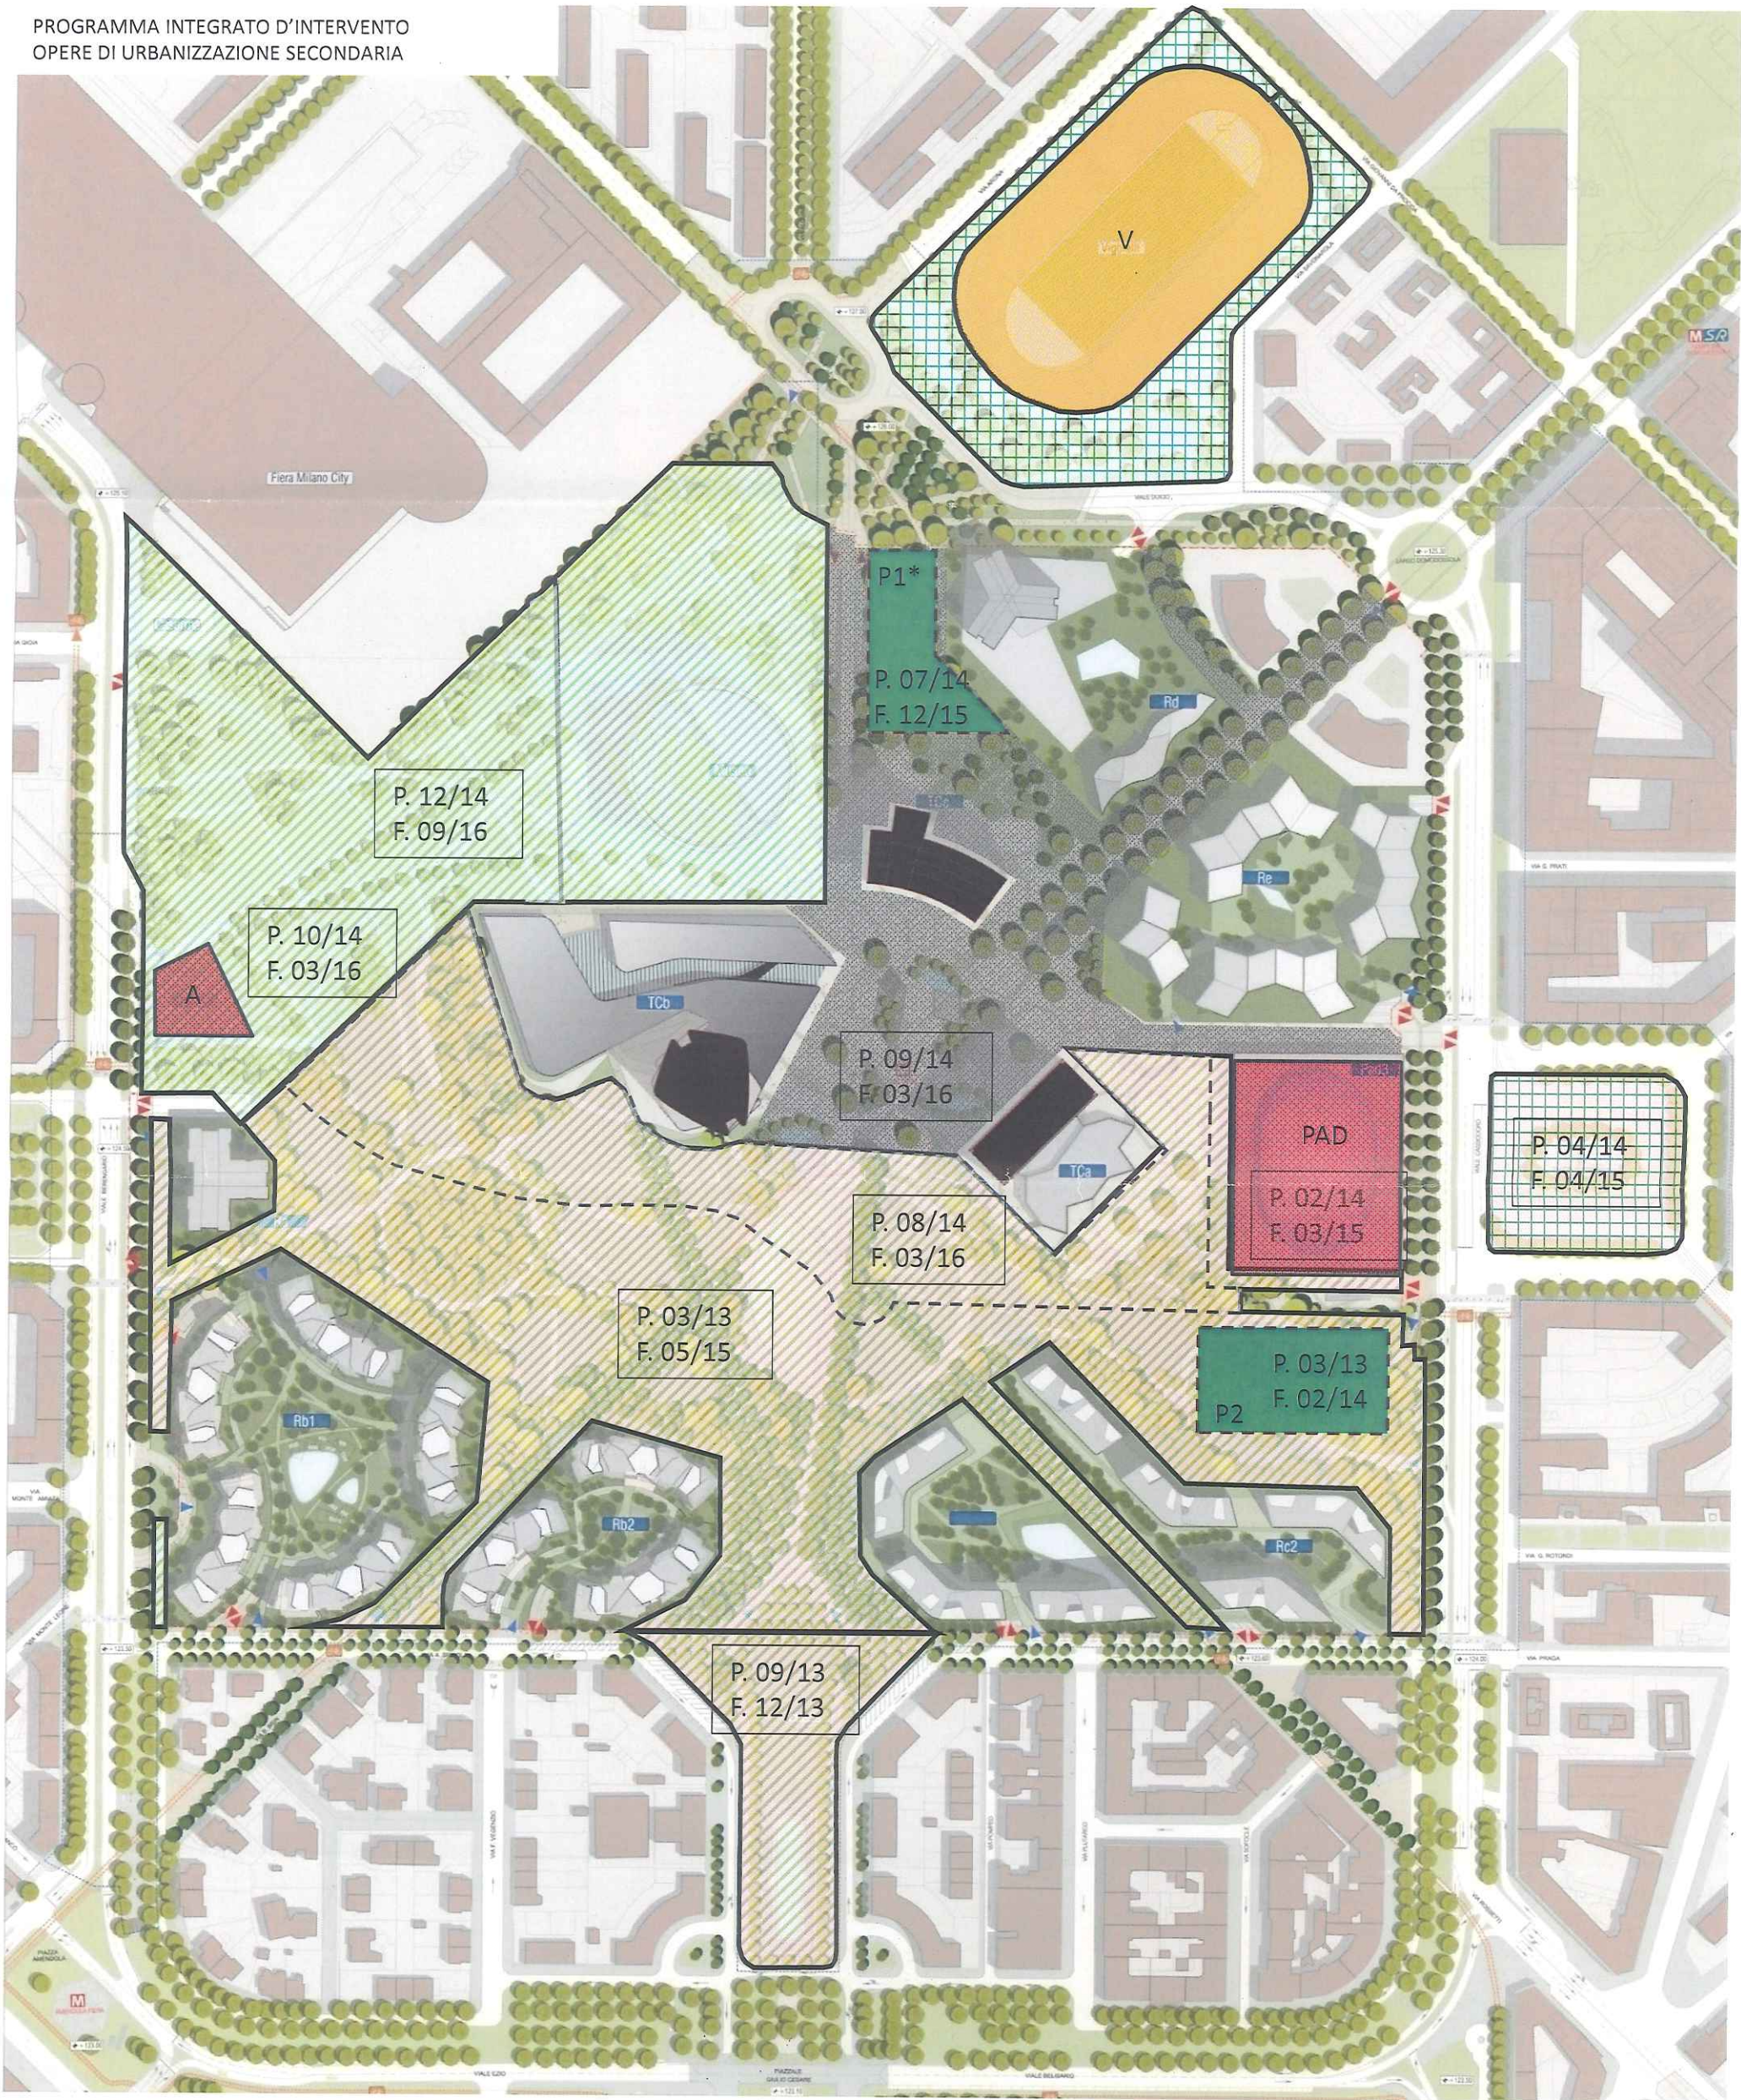

 SERVIZI DI INTERESSE PUBBLICO E GENERALE CONTRIBUTO DA MONETIZZAZIONE E AGGIUNTIVO
V – Impianto Vigorelli

 SERVIZI DI INTERESSE PUBBLICO E GENERALE A SCOMPUTO
A - Struttura scolastica
PAD - Padiglione 3

 PARCO PROFONDO

 PARCO SU SOLETTA

 AREE VERDI E PIAZZA

 SISTEMAZIONE PIAZZE ESTERNE

NOTA: P =Partenza Lavori ; F = Fine Lavori

 PARCHEGGI PUBBLICI INTERRATI P1 e P2
*P1 localizzazione indicativa da precisare in fase di progettazione esecutiva in coerenza con l'assetto complessivo di piazzale Carlo Magno e delle aree nell'ambito nord del parco (vedi art 4.2 NTA PII)

